
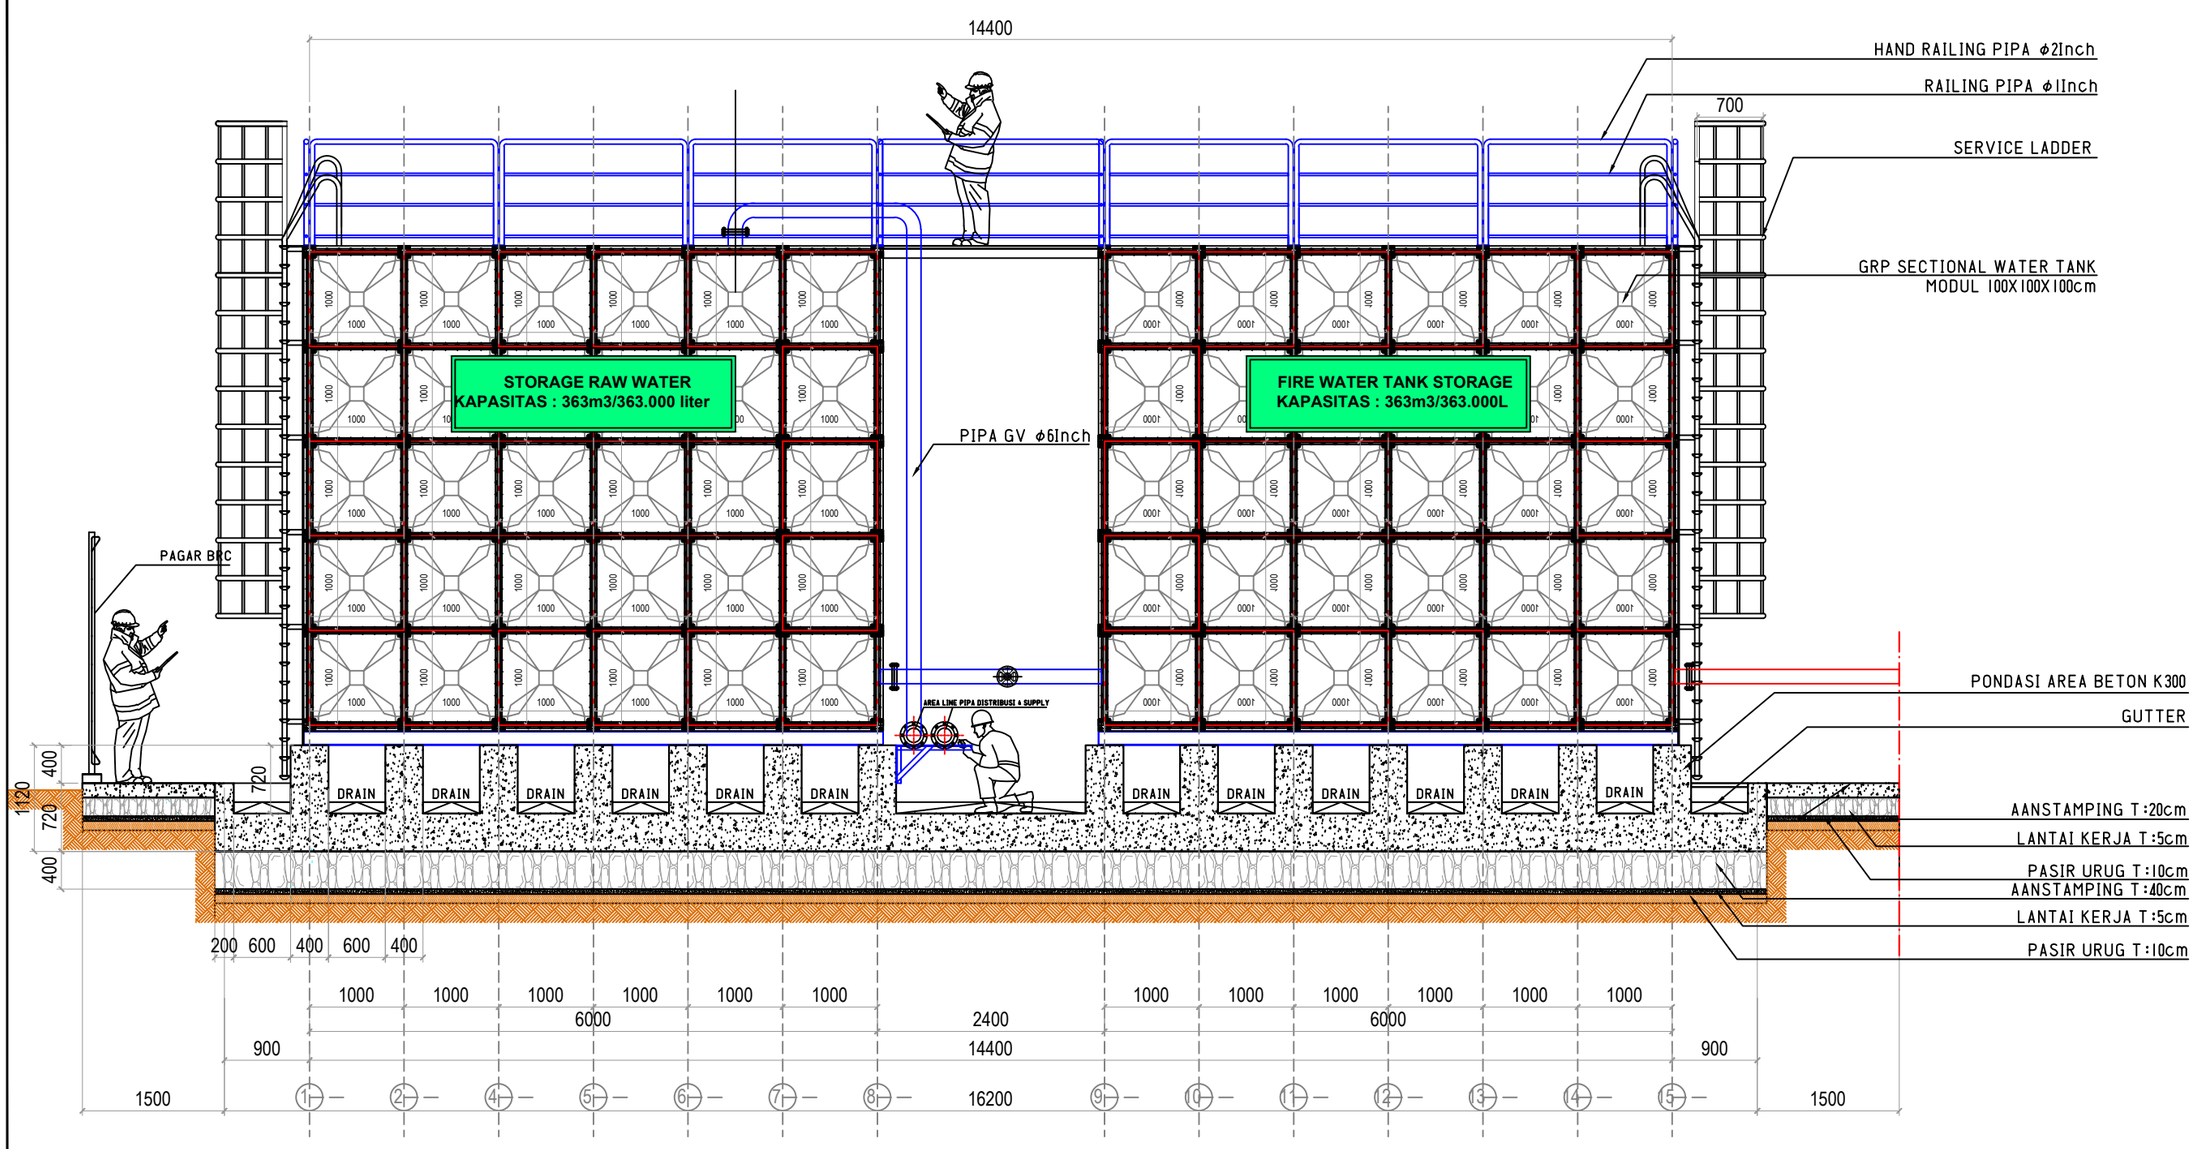


TAMPAK POTONGAN (STORAGE RAW WATER)

SCALA : N.T.S

SITE PLANT

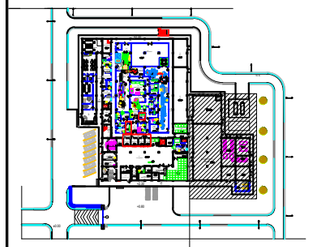

KETERANGAN

N/A

NO	NO. REFERENSI / REFERENCE NUMBER

NO	TANGGAL	REVISION
01	08/09/25	PERUBAHAN DISTRIBUSI

Deskripsi revisi :

N/A

MANUFAKTUR

PT. MERSI BIOVAC PROINDO

STATUS GAMBAR / DRAWING STATUS

SHOP DRAWING

JUDUL GBR. / DRAWING TITLE

TAMPAK POTONGAN

PROJECT	PT.MERSI BIOVAC PROINDO		
	PARAF / INITIALS	TANGGAL / DATE	UKURAN / SIZE
DIGAMBAR / DRAWN			A3
DIPERIKSA / CHECKED			
DISETUJUI / APPROVED			SKALA / SCALE
DISETUJUI / APPROVED			N.T.S
DISETUJUI / APPROVED			

NO. GAMBAR / DRAWING NUMBER	REV.
D-U-W-MBP.UT.L1-01	01