
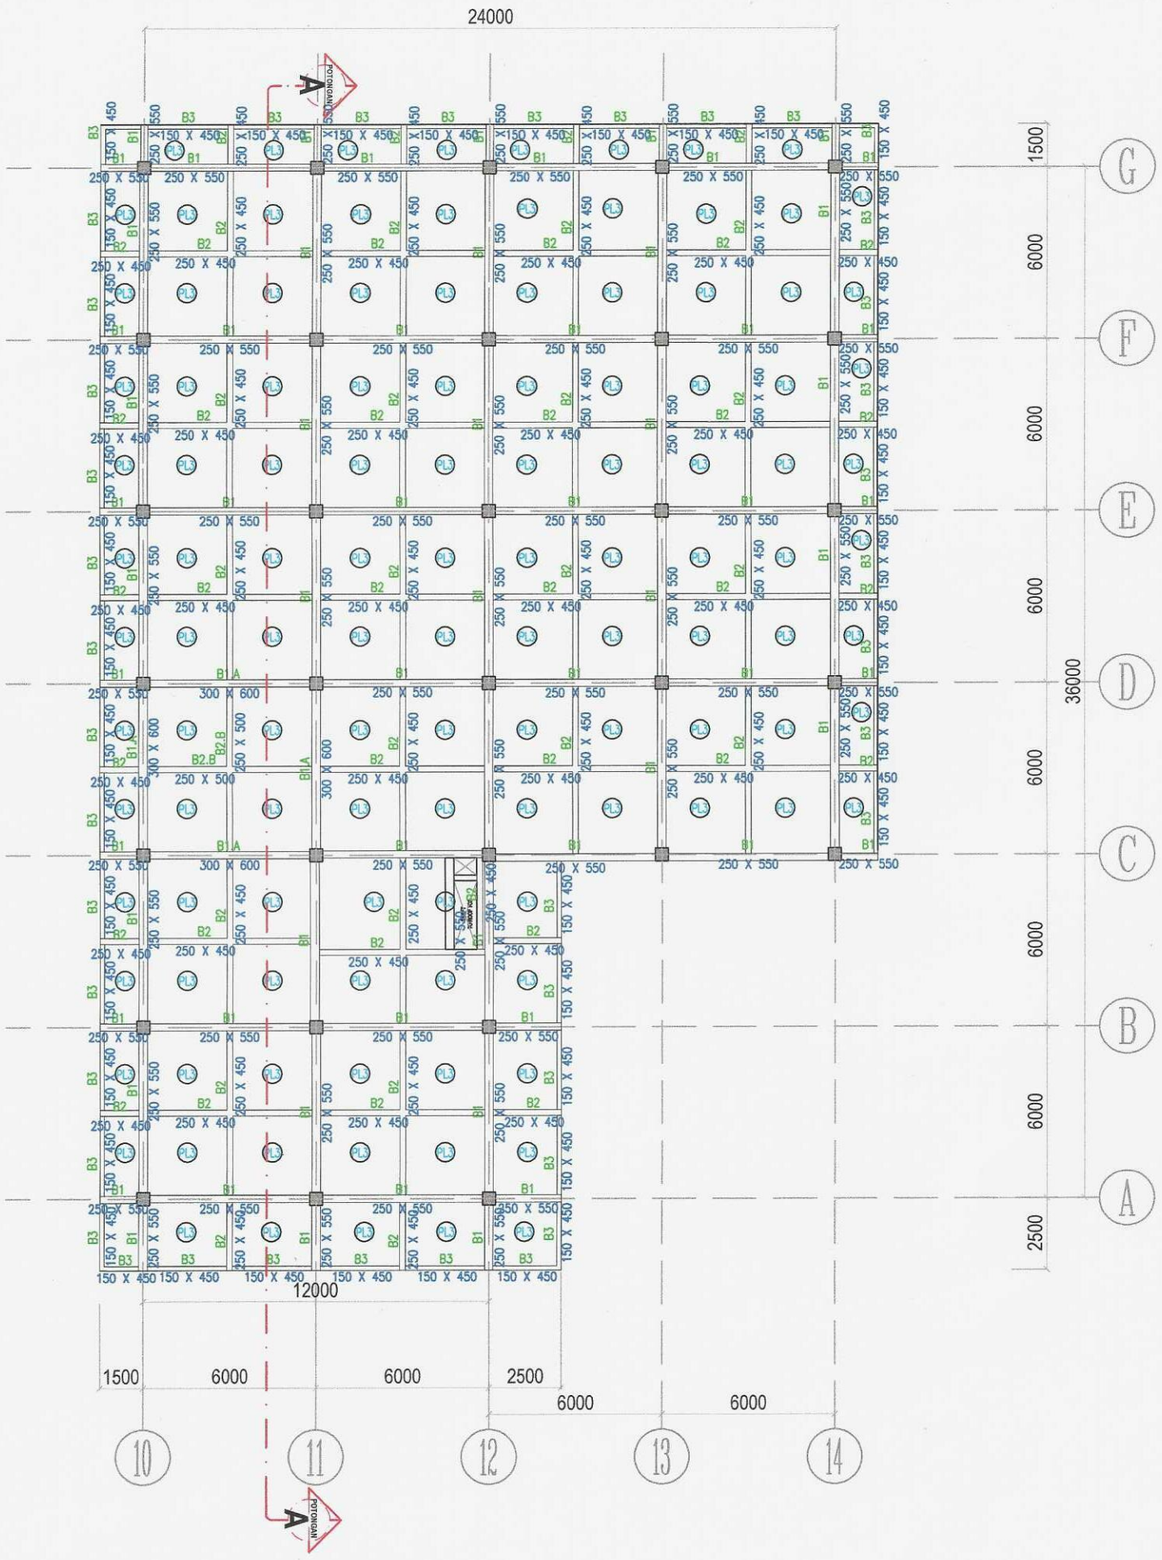


DENAH BALOK & DAK ATAP

SCALA : N.T.S

SITE PLANT

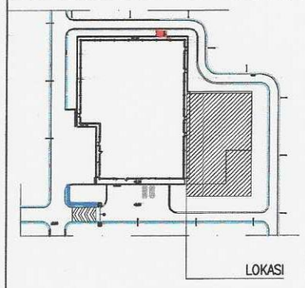

KETERANGAN

N/A

NO	NO. REFERENSI REFERENCE NUMBER

NO	TANGGAL	REVISION

Deskripsi revisi :

N/A

MANUFAKTUR

PT. MERSI BIOVAC PROINDO

STATUS GAMBAR
DRAWING STATUS

SHOP DRAWING

JUDUL GBR.
DRAWING TITLE

DENAH BALOK & DAK ATAP

PROJECT	PT.MERSI BIOVAC PROINDO		
	PARAF INITIALS	TANGGAL DATE	UKURAN SIZE
DIGAMBAR DRAWN	Asa	05/08/2026	A3
DIPERIKSA CHECKED			
DISETUJUI APPROVED			SKALA SCALE
DISETUJUI APPROVED			N.T.S
DISETUJUI APPROVED			

NO. GAMBAR DRAWING NUMBER	REV.
D-C-CI-MBP.UT.L1-10	01