
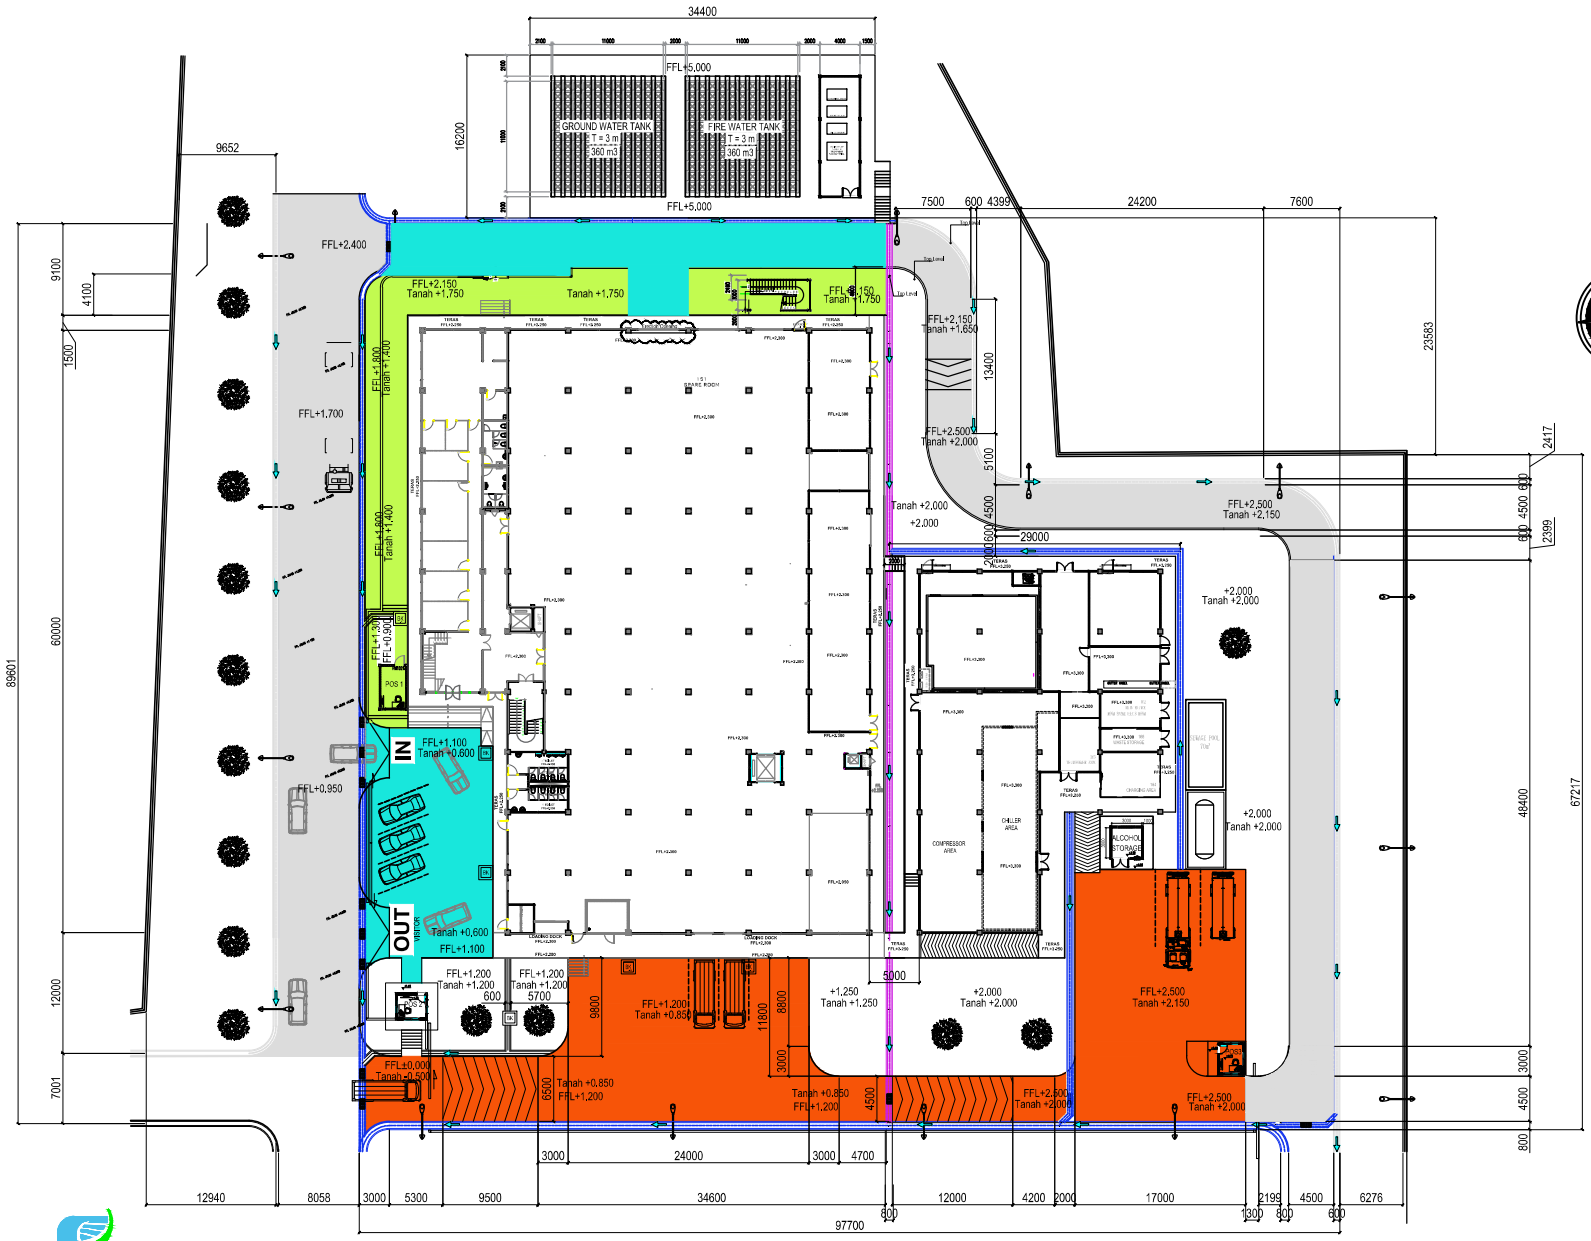


SITE PLANT PT.MERSI BIOVAC PROINDO

SITE PLANT

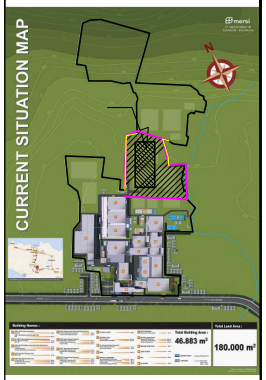

KETERANGAN

- DRAINASE BATUKALI UK.80X1000CM
- DRAINASE U DITCH UK.30X40CM
- JALAN BETON TEBAL COR 20 CM
- JALAN BETON TEBAL COR 15 CM
- RABAT

NO	NO. REFERENSI / REFERENCE NUMBER

	TANGGAL	REVISION
NO		

Deskripsi revisi : N/A

MANUFAKTUR

PT.MERSI BIOVAC PROINDO

STATUS GAMBAR / DRAWING STATUS

FOR CONSTRUCTION

JUDUL GBR. / DRAWING TITLE

SITE PLANT RENCANA JALAN PT.MERSI BIOVAC PROINDO

PROJECT	PT.MERSI BIOVAC PROINDO		
	PARAF / INITIALS	TANGGAL / DATE	UKURAN / SIZE
DIGAMBAR / DRAWN			A3
DIPERIKSA / CHECKED			
DISETUJUI / APPROVED			SKALA / SCALE
DISETUJUI / APPROVED			N.T.S
DISETUJUI / APPROVED			

NO. GAMBAR / DRAWING NUMBER	REV.
D-A-L-MBP.L1-001	02

PRJ. 01-PT/001.00