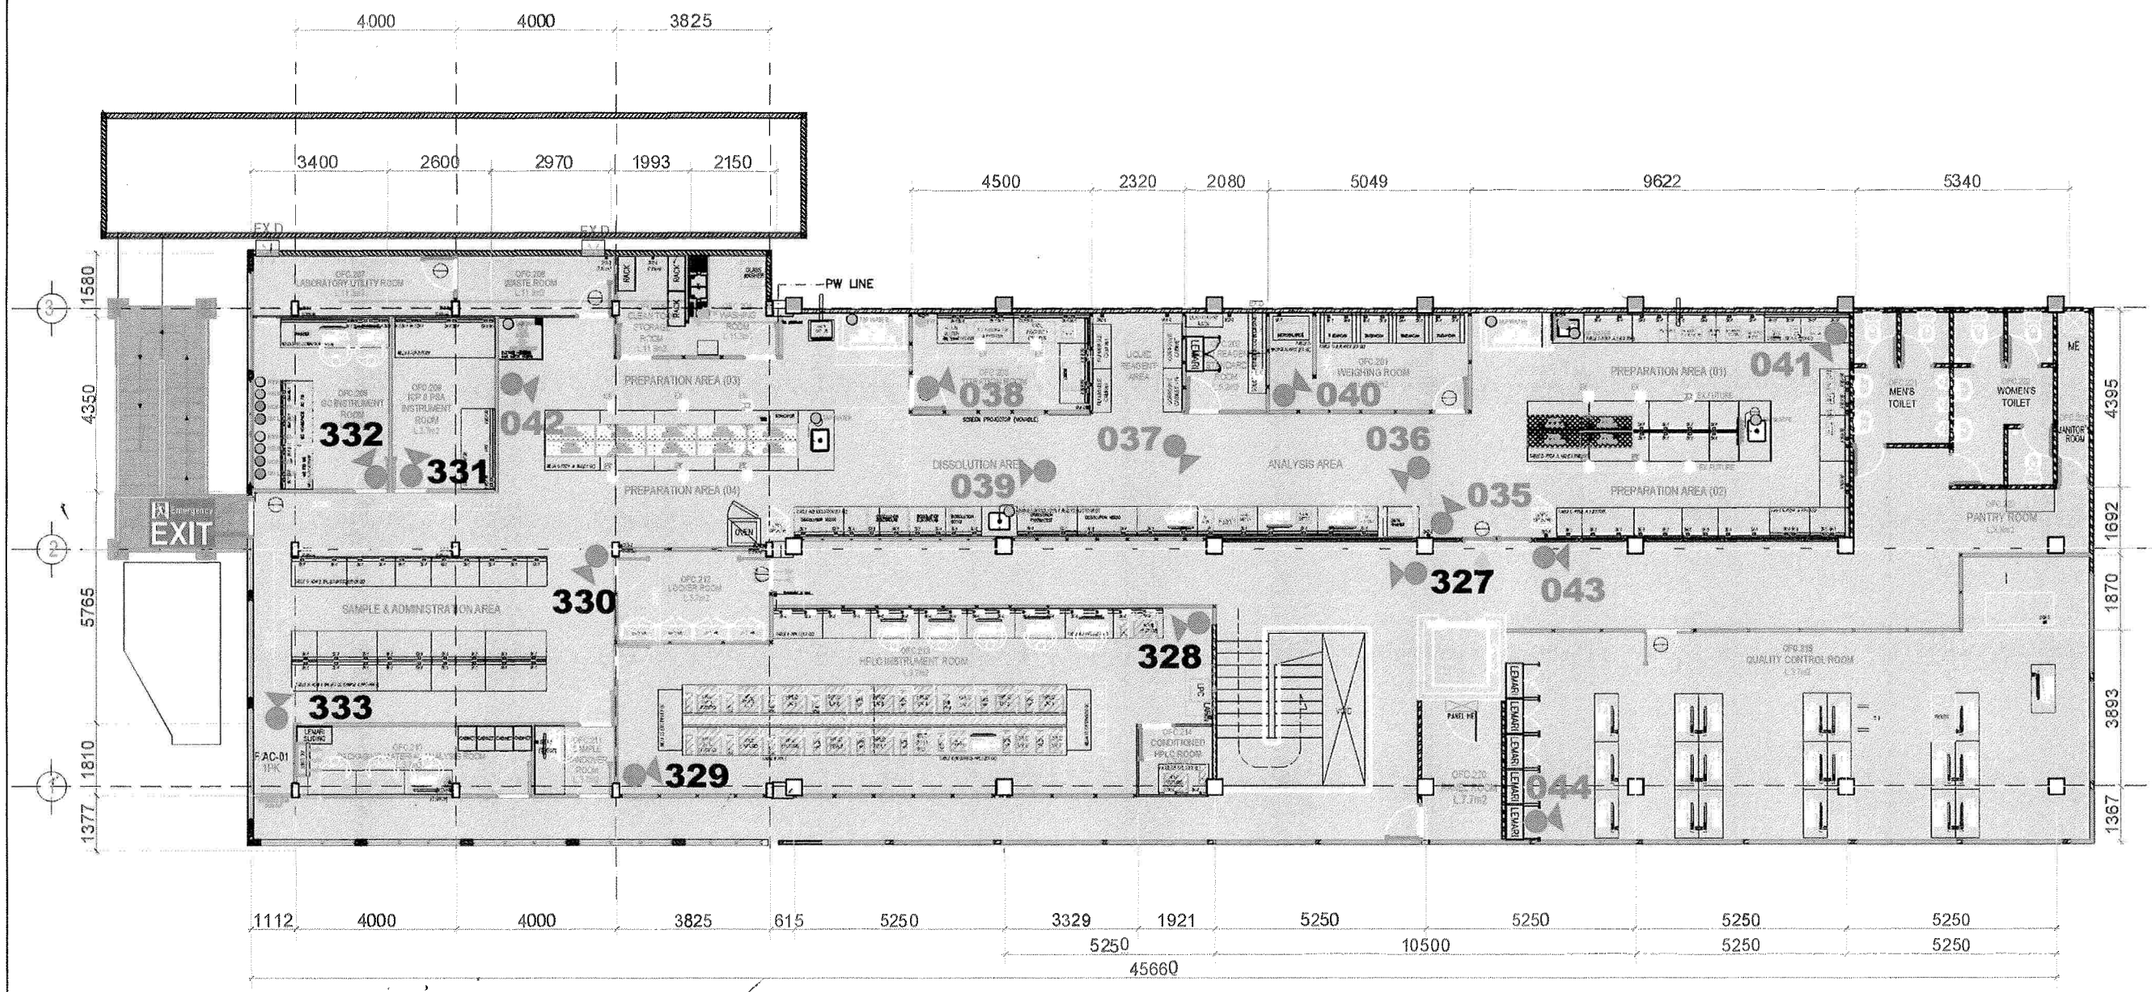


NO.	AREAPANTAU	TYPE	POSISI	JUMLAH	STATUS CCTV	SYMBOL
035	PREPARATION AREA (02)	INDOOR	Diatas plafon pintu mengarah ke semua aktivitas	1	EXISTING	CCTV INDOOR
036	ANALYSIS AREA (1)	INDOOR	Diatas plafon mengarah ke semua aktivitas analysis dan area peralatan	1	EXISTING	
037	ANALYSIS AREA (2)	INDOOR	Diatas plafon mengarah ke semua aktivitas analysis dan area peralatan	1	EXISTING	
038	TITRATION ROOM	INDOOR	Diatas plafon pintu sudut ruangan mengarah ke semua aktivitas	1	EXISTING	
039	DISSOLUTION AREA	INDOOR	Diatas plafon mengarah ke semua aktivitas dan area peralatan	1	EXISTING	
040	WEIGHING ROOM	INDOOR	Diatas plafon sudut ruangan mengarah ke aktivitas dan meja timbangan	1	EXISTING	
041	PREPARATION AREA (01)	INDOOR	Diatas plafon sudut ruangan mengarah ke semua aktivitas	1	EXISTING	
042	PREPARATION AREA (03)	INDOOR	Mengarah ke ruangan waster & cleap	1	EXISTING	
043	KOLIDOR LUAR RUANGAN (01)	INDOOR	Diatas plafon mengarah ke pantry	1	EXISTING	
044	QUALITY CONTROL ROOM	INDOOR	Diatas plafon atas lemari mengarah ke semua aktivitas	1	EXISTING	CCTV OUTDOOR
327	KOLIDOR LUAR RUANGAN (02)	INDOOR	Diatas plafon mengarah ke tangga, lorong & pintu masuk locker	1	**NEW**	
328	HPLC INSTRUMENT ROOM (1)	INDOOR	Diatas plafon sudut ruangan mengarah ke semua aktivitas	1	**NEW**	
329	HPLC INSTRUMENT ROOM (2)	INDOOR	Diatas plafon sudut ruangan mengarah ke semua aktivitas	1	**NEW**	
330	SAMPLE ADMINISTRATION AREA	INDOOR	Diatas plafon pintu locker dalam mengarah ke aktivitas sample administration	1	**NEW**	
331	ICP & PSA INSTRUMENT ROOM	INDOOR	Diatas plafon pintu mengarah ke arah personil & alat	1	**NEW**	
332	GC INSTRUMENT ROOM	INDOOR	Diatas plafon pintu mengarah ke arah personil	1	**NEW**	
333	SAMPLE ADMINISTRATION AREA	INDOOR	Diatas plafon sudut lorong mengarah administration area & pintu emergency	1	**NEW**	

RELAYOUT LANTAI 2 GEDUNG OFFICE

SCALA :N.T.S

STANDARD
MENGGANTIKAN TGL: 06/03/2026
NOMOR: D-A-L-OF.L2-01
JHB. 5/3/2026.

LOKASI
LOCATION



KETERANGAN
LEGEND

N/A

NO	NO. REFERENSI REFERENCE NUMBER
01	D-A-L-OF.L1-02

NO	TANGGAL	REVISION
05	16-12-25	PERUBAHAN LAYOUT (RUANG PANEL)

Deskripsi revisi :

N/A

MANUFAKTUR

mersi
Good Quality Improves Life's Quality

SUKABUMI-CIKEMBAR

STATUS GAMBAR
DRAWING STATUS

SHOP DRAWING

JUDUL GBR.
DRAWING TITLE

RELAYOUT LANTAI 2 GEDUNG OFFICE

PROJECT	OFFICE L2		
	NAME / INITIALS	TANGGAL / DATE	UKURAN / SIZE
DIGAMBAR / DRAWN			
DIPERIKSA / CHECKED		06/03/26	A3
DISETUJUI / APPROVED			
DISETUJUI / APPROVED			
DISETUJUI / APPROVED			SKALA / SCALE
DISETUJUI / APPROVED			
DISETUJUI / APPROVED			NTS
DISETUJUI / APPROVED			
DISETUJUI / APPROVED			

COPY

NO. GAMBAR / DRAWING NUMBER	REV.
D-A-L-OF.L2-01	05