

Purchase Requisition (PR)

Requisition Number	PF001045	Created at	22 May 2026 13:51
Requested By	ELVINA FITRISIA	Cost Center	Biovac
Priority	Normal	Status	In process

Requested Items


No	Item Number	Description	Qty	Due Date
1	IMO02089	Batu Kali Kebutuhan 378,25 m3, dibulatkan menjadi 384 m3. 1 truk = 8 m3	384 m3	2026-05-27
2	IMO16160	Pasir Beton Kebutuhan pasir beton 151,3 m3, dibulatkan menjadi 154 m3. 1 truk = 7 m3	22 tr	2026-05-27
3	IMO16162	PC (Semen) Kebutuhan 303 sak	303 ZX	2026-05-27
4	PMI16011	Pipa PVC 1 inch Kebutuhan 36 meter. 1 batang = 4 meter	9 Bg	2026-05-27

The document is electronically submitted and approved by:


ELVINA FITRISIA
22 May 2026 13:51


DYAH ARUM MULYANINGSIH
22 May 2026 14:30


MATTHEW YAP
25 May 2026 08:28

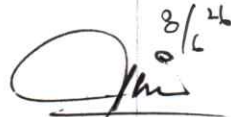
F. Tirtokoesnadi
8/6

Approval History

Name	Status	Comment
ELVINA FITRISIA 22 May 2026 13:51	Submitted	Pembelian material untuk pekerjaan retaining wall /turap part 1.
DYAH ARUM MULYANINGSIH 22 May 2026 14:30	Approved	pembelian material untuk turap, untuk besi, beton slope dan kawat beton depending untuk menggunakan stock yang ada di lapangan sehingga tidak menumpuk terlalu banyak.
MATTHEW YAP 25 May 2026 08:28	Approved	—

Tunggu sampai dibicarakan
dan Pak Handoko harus bicarakan
dahulu




Done, sudah bicara
langsung pak Handoko
2 Pak Tirta. 8/6

No	Jenis Pekerjaan	Sat.	Vol	Upah (Rp)	material (Rp)	total upah (Rp)	total material (Rp)	Keterangan
Pekerjaan Turap								
1	Pas.batukali (1:5)	m3	378,25	110.000,00	350.000,00	41.607.500,00	132.387.500,00	↓ <i>Per Turap ada Kaitan:</i> 1. Saluran Indukti 2. <u>SWT + FW</u> <i>22-5</i>
a	Semen	zak	302,60	-	60.000,00	-	18.156.000,00	
b	Pasir beton	m3	151,3	-	380.000,00	-	57.494.000,00	
2	Pipa pvc dia 1"	m'	36,00	4.500,00	11.000,00	162.000,00	396.000,00	
3	Beton sloof 20x30	m3	10,20	85.000,00	390.000,00	867.000,00	3.978.000,00	
4	Besi beton dia 10 mm	kg	420,50	1.200,00	12.800,00	504.600,00	5.382.400,00	
5	Besi beton dia 8mm	kg	318,25	1.200,00	12.800,00	381.900,00	4.073.600,00	<i>Pondasi</i>
6	Kawat beton	kg	32,5	1.000,00	25.000,00	32.500,00	812.500,00	
						43.555.500,00	222.680.000,00	266.235.500

22/28

NOTE 2

TURAP

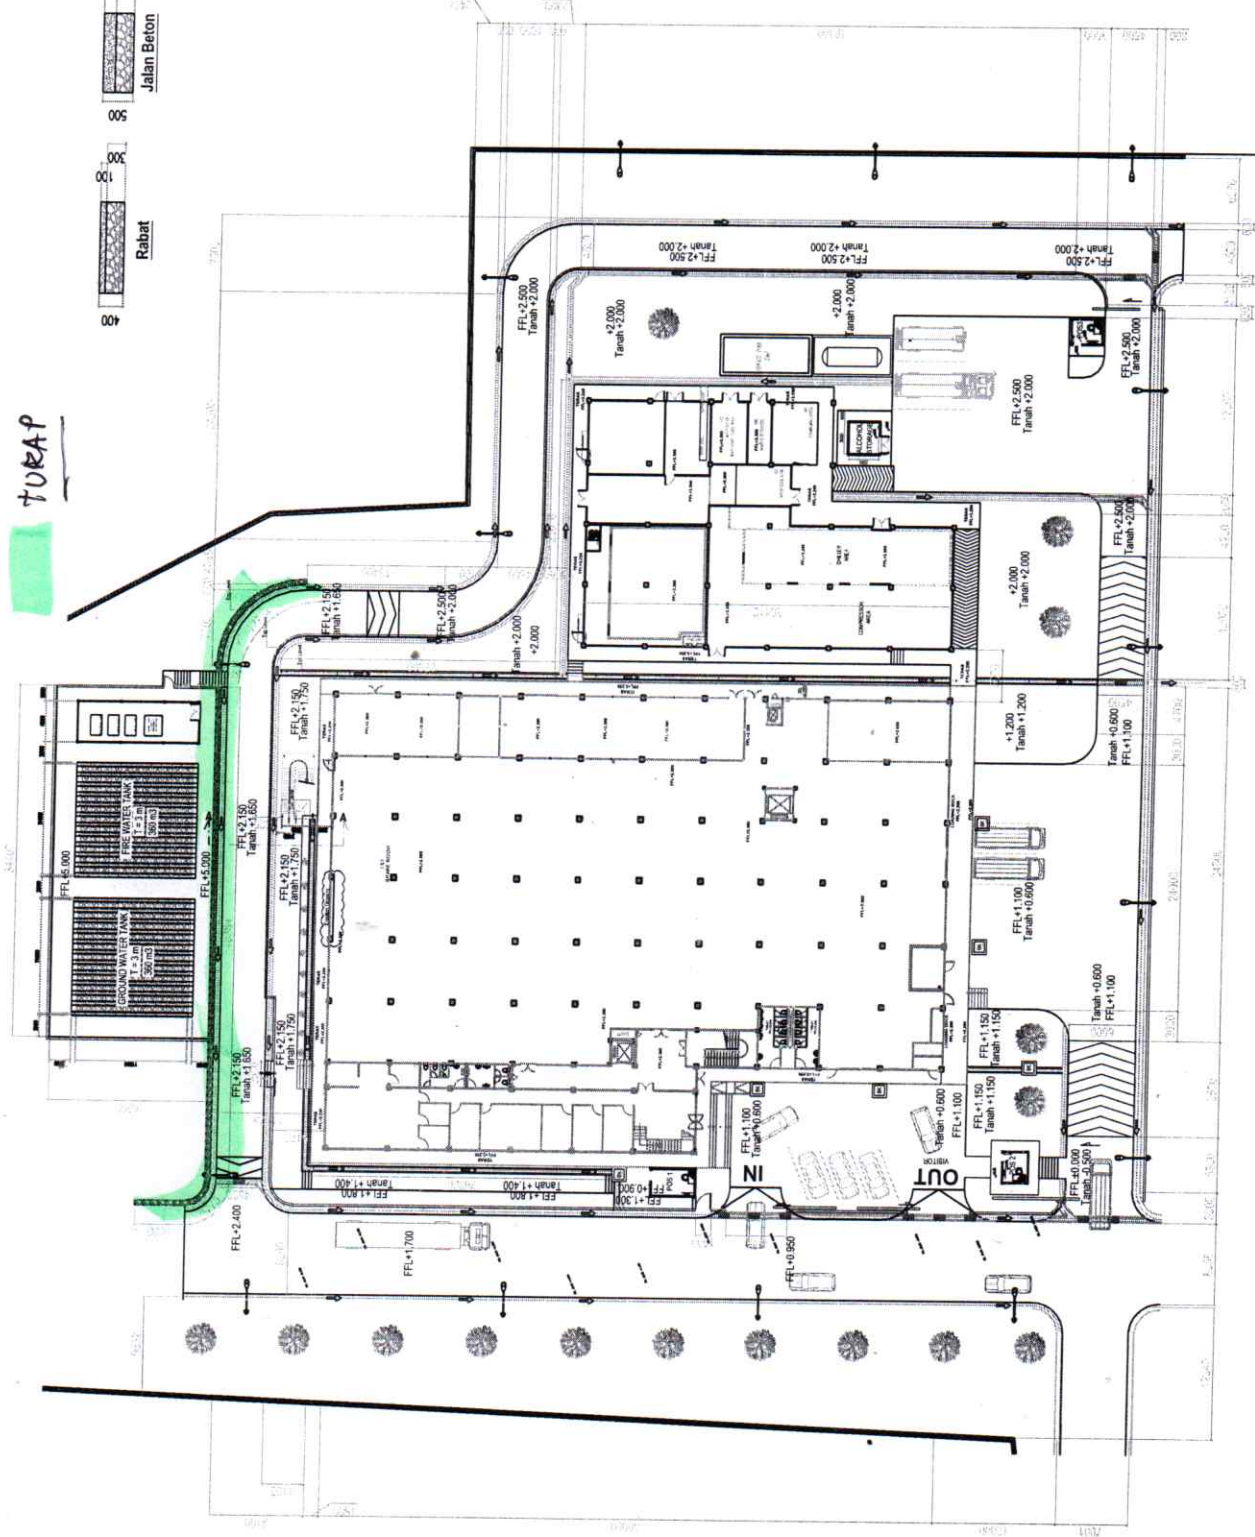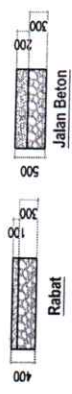

SITE PLANT

CURRENT SITUATION MAP

KETERANGAN

- PAGAR PT.MERSI FARMA
- PAGAR PT.MERSI BIOVAC P.
- DRAINASE U DITCH

NO	REVISI	REVISI
1	1	1
2	2	2
3	3	3
100	100	100

N/A



FOR CONSTRUCTION


REKONSTRUKSI SITE PLANT PT.MERSI BIOVAC PROINDO

PROJECT	PT.MERSI BIOVAC PROINDO
REVISI	REVISI
1	1
2	2
3	3
100	100

PRJ. 01 -PT/001.00

SITE PLAN

CURRENT SITUATION MAP

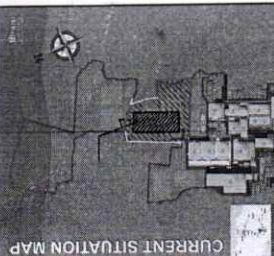

KETERANGAN

- PAKAR PT.MERSI PANAMA
- PAKAR PT.MERSI BIOVAC P.
- DRAINASE U DITCH

NO. 10

TANGGAL

REVISI

Desain oleh

N/A

MANUSKRIP

PT.MERSI BIOVAC PROINDO

STATUS GAMBAR


FOR CONSTRUCTION

AREA

EXTERNAL POTONGAN RETENSI WALL

PROJECT		PT.MERSI BIOVAC PROINDO	
NO.	REVISI	NO.	REVISI
01	01	02	01
02	01	03	01
03	01	04	01
99	01	100	01

PRJ. 01-PT/001.00

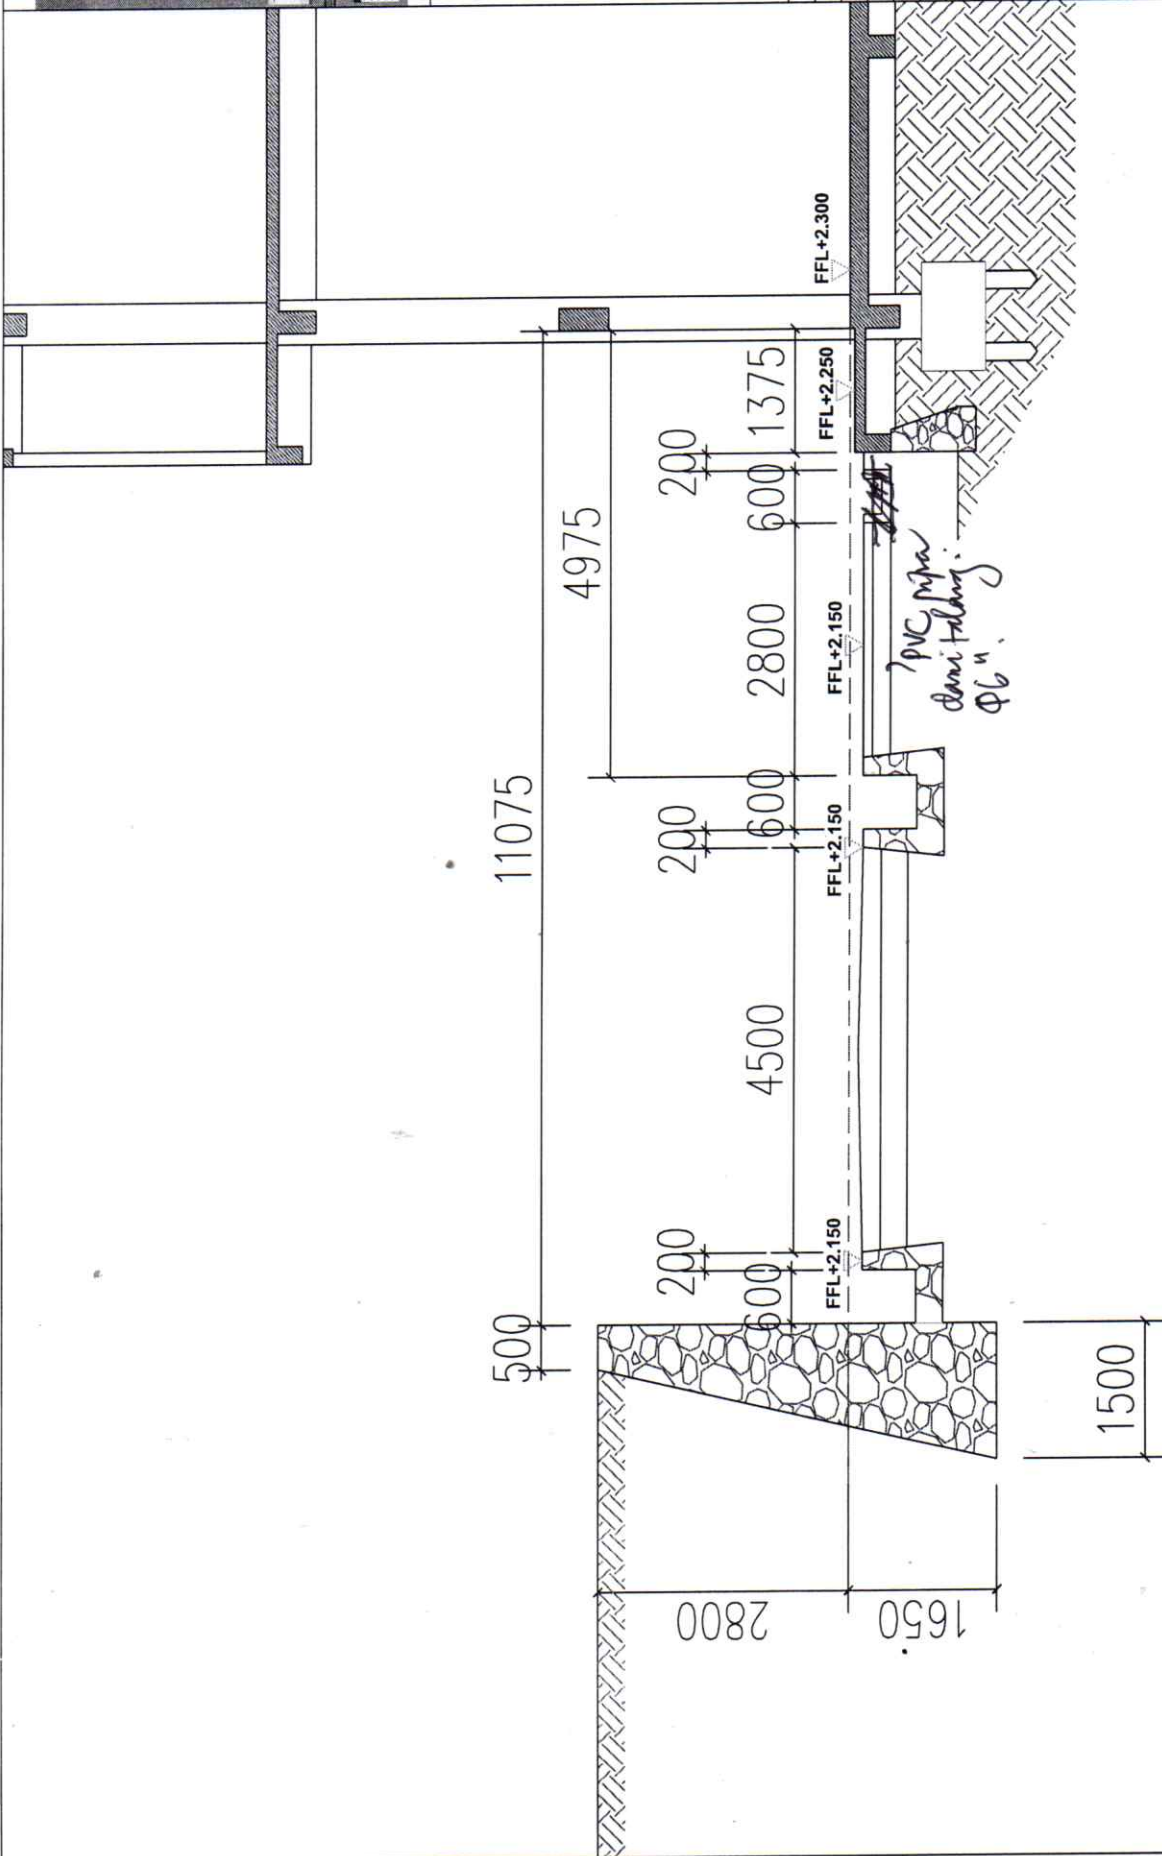

POTONGAN A-A