
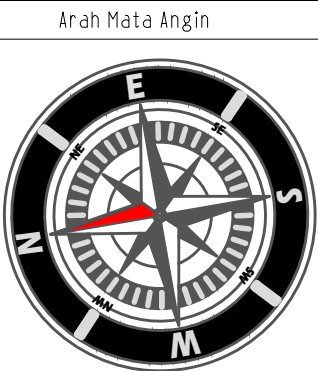


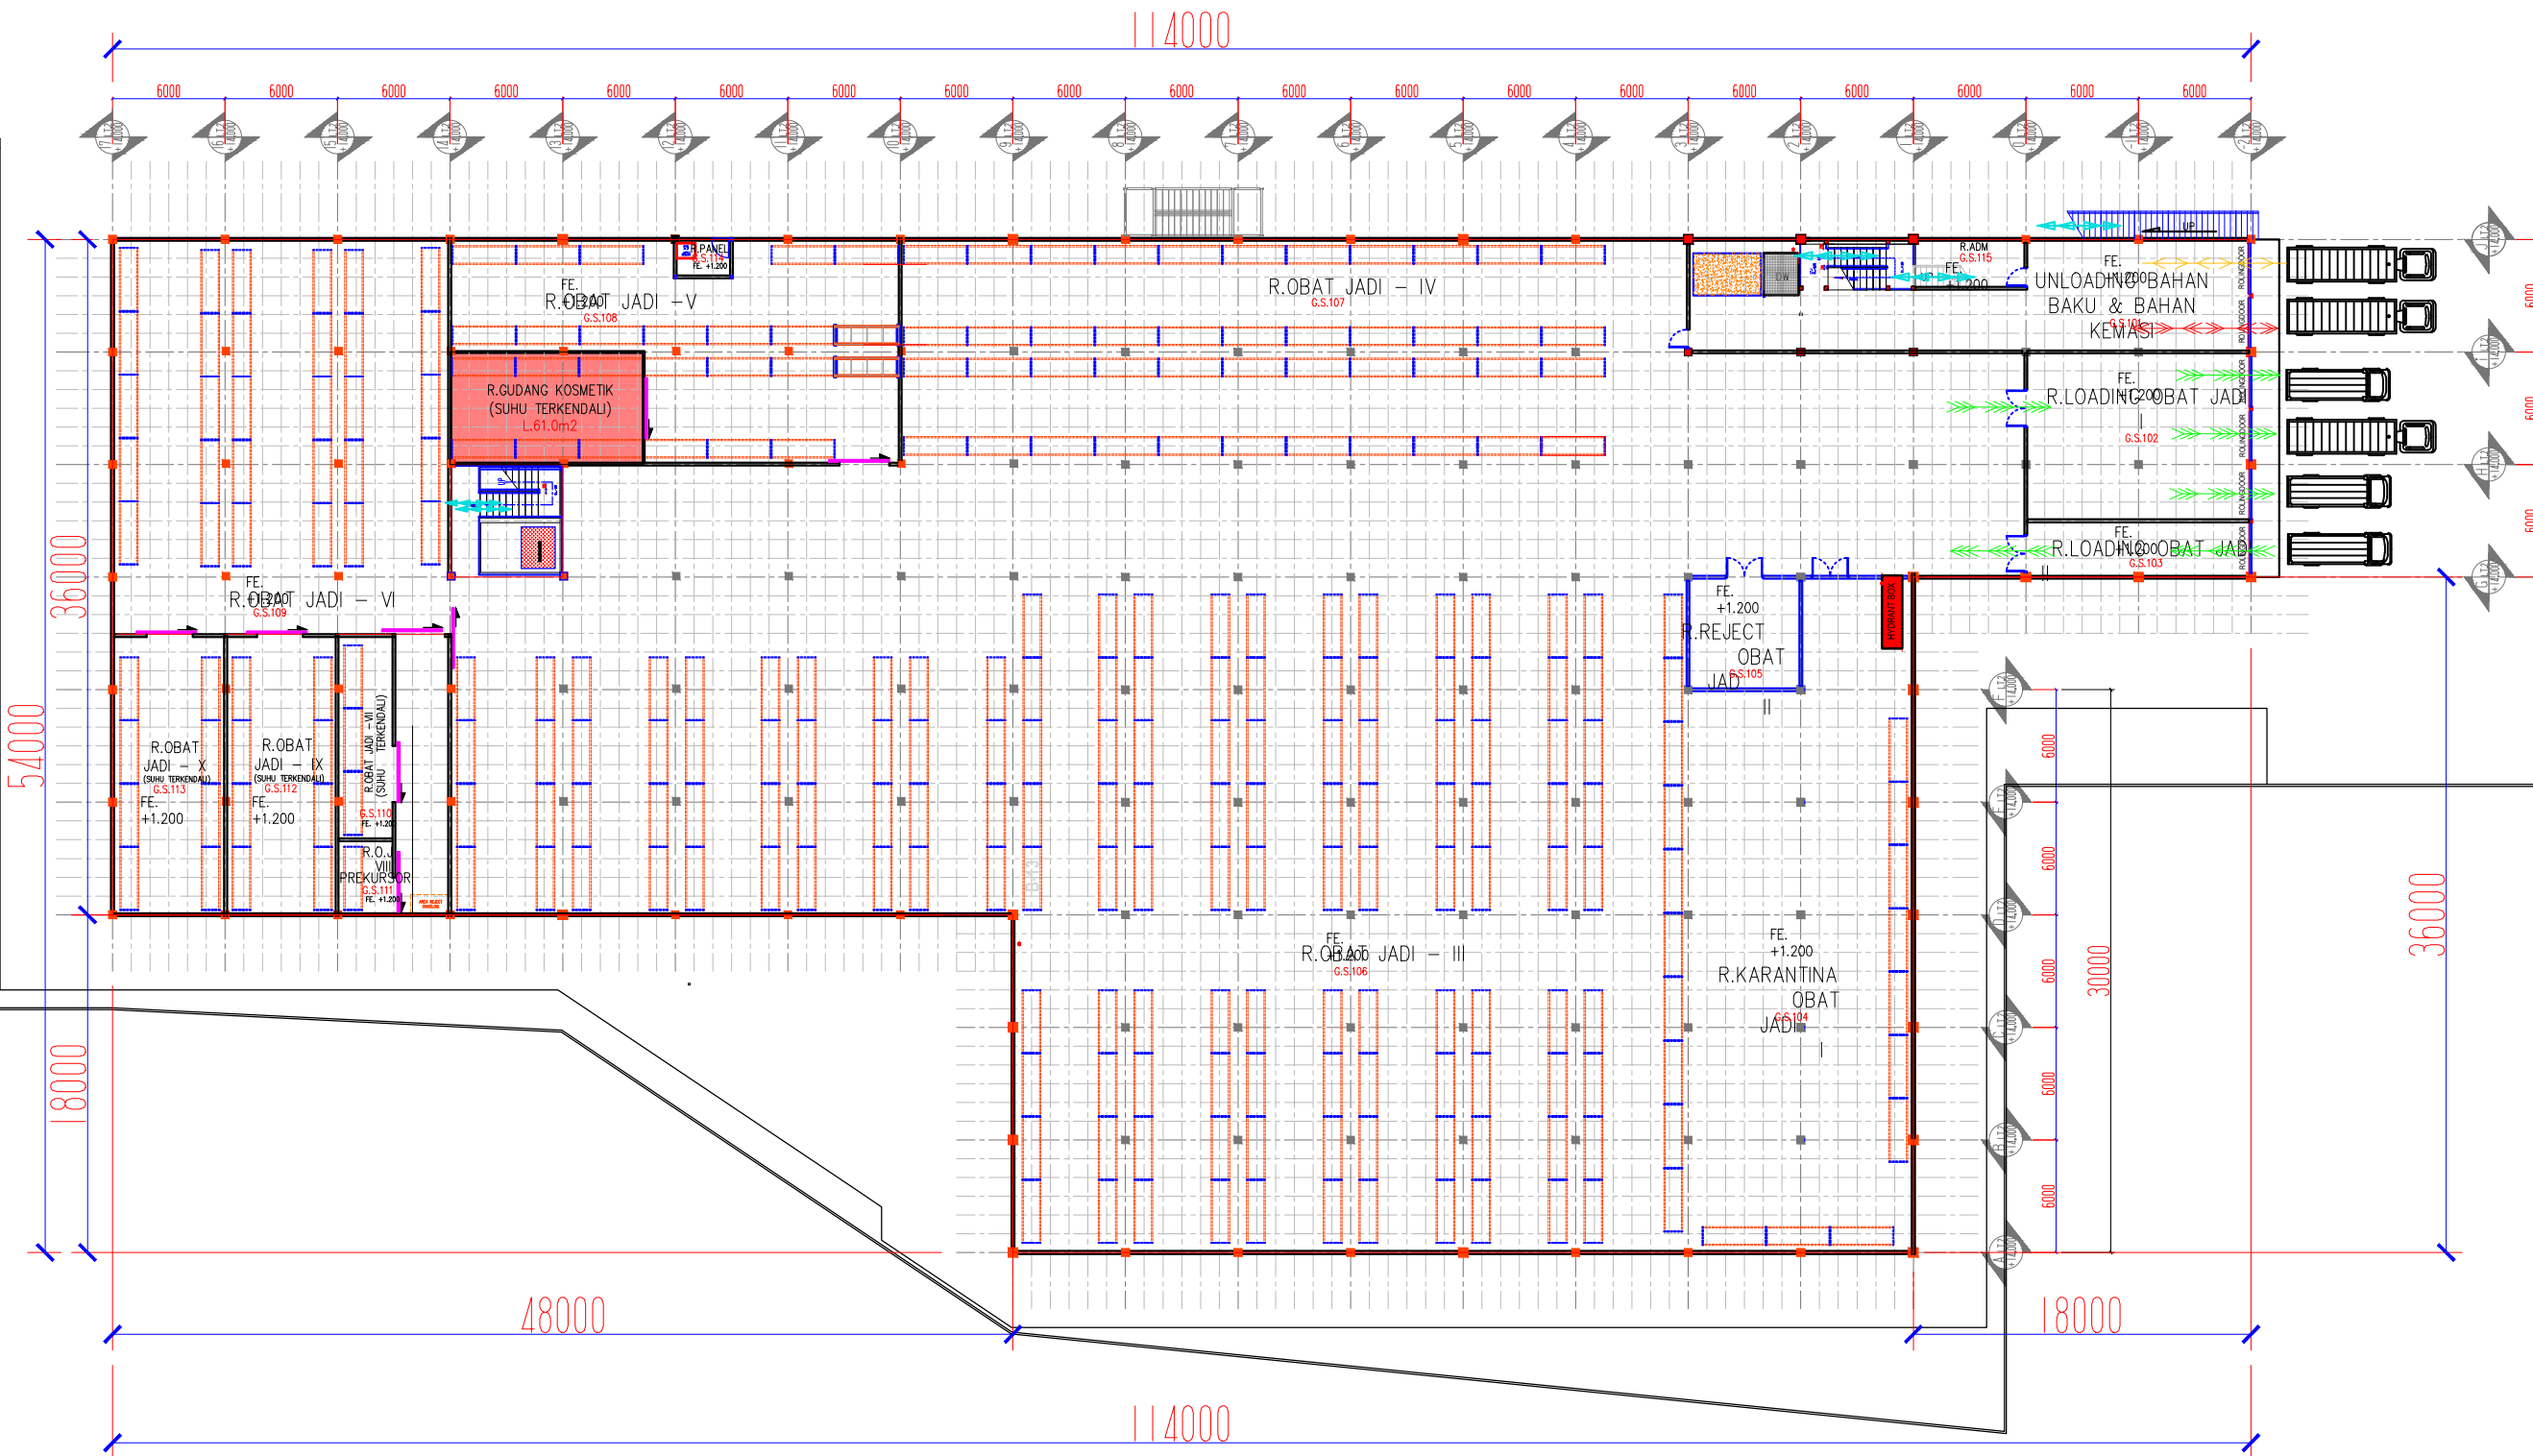

Legend	
NOTASI	KETERANGAN
	ALUR ORANG
	ALUR BAHAN KEMAS
	ALUR BAHAN BAKU
	ALUR OBAT JADI


R.GUDANG KOSMETIK
(SUHU TERKENDALI)

Revisi Story
08-06-2023
FOR CONSTRUCTIONS

Manufacturing



Judul Gambar	DENAH LANTAI 1	
No. Gambar	TEK-GC-L1-01-00	
Skala Drawing	1:400	
Dirancang Oleh	Paraf	Tanggal
Drafter		
Diperiksa Oleh	Paraf	Tanggal
SPV Compliance		
PPIC/Logistik Manager		
Disetujui Oleh	Paraf	Tanggal
Project Manager		
Eng. Manager		
Direktur Produksi		

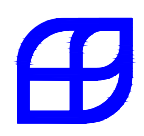

LAYOUT DENAH GUDANG SENTRAL LANTAI 1

SCALA :1 / 400